

Saal - Theater

Bühne 8 x 4, 221 Sitzplätze


M 1:100

Gunther Seiser // technik@argekultur.at



ARGEKULTUR

SALZBURG

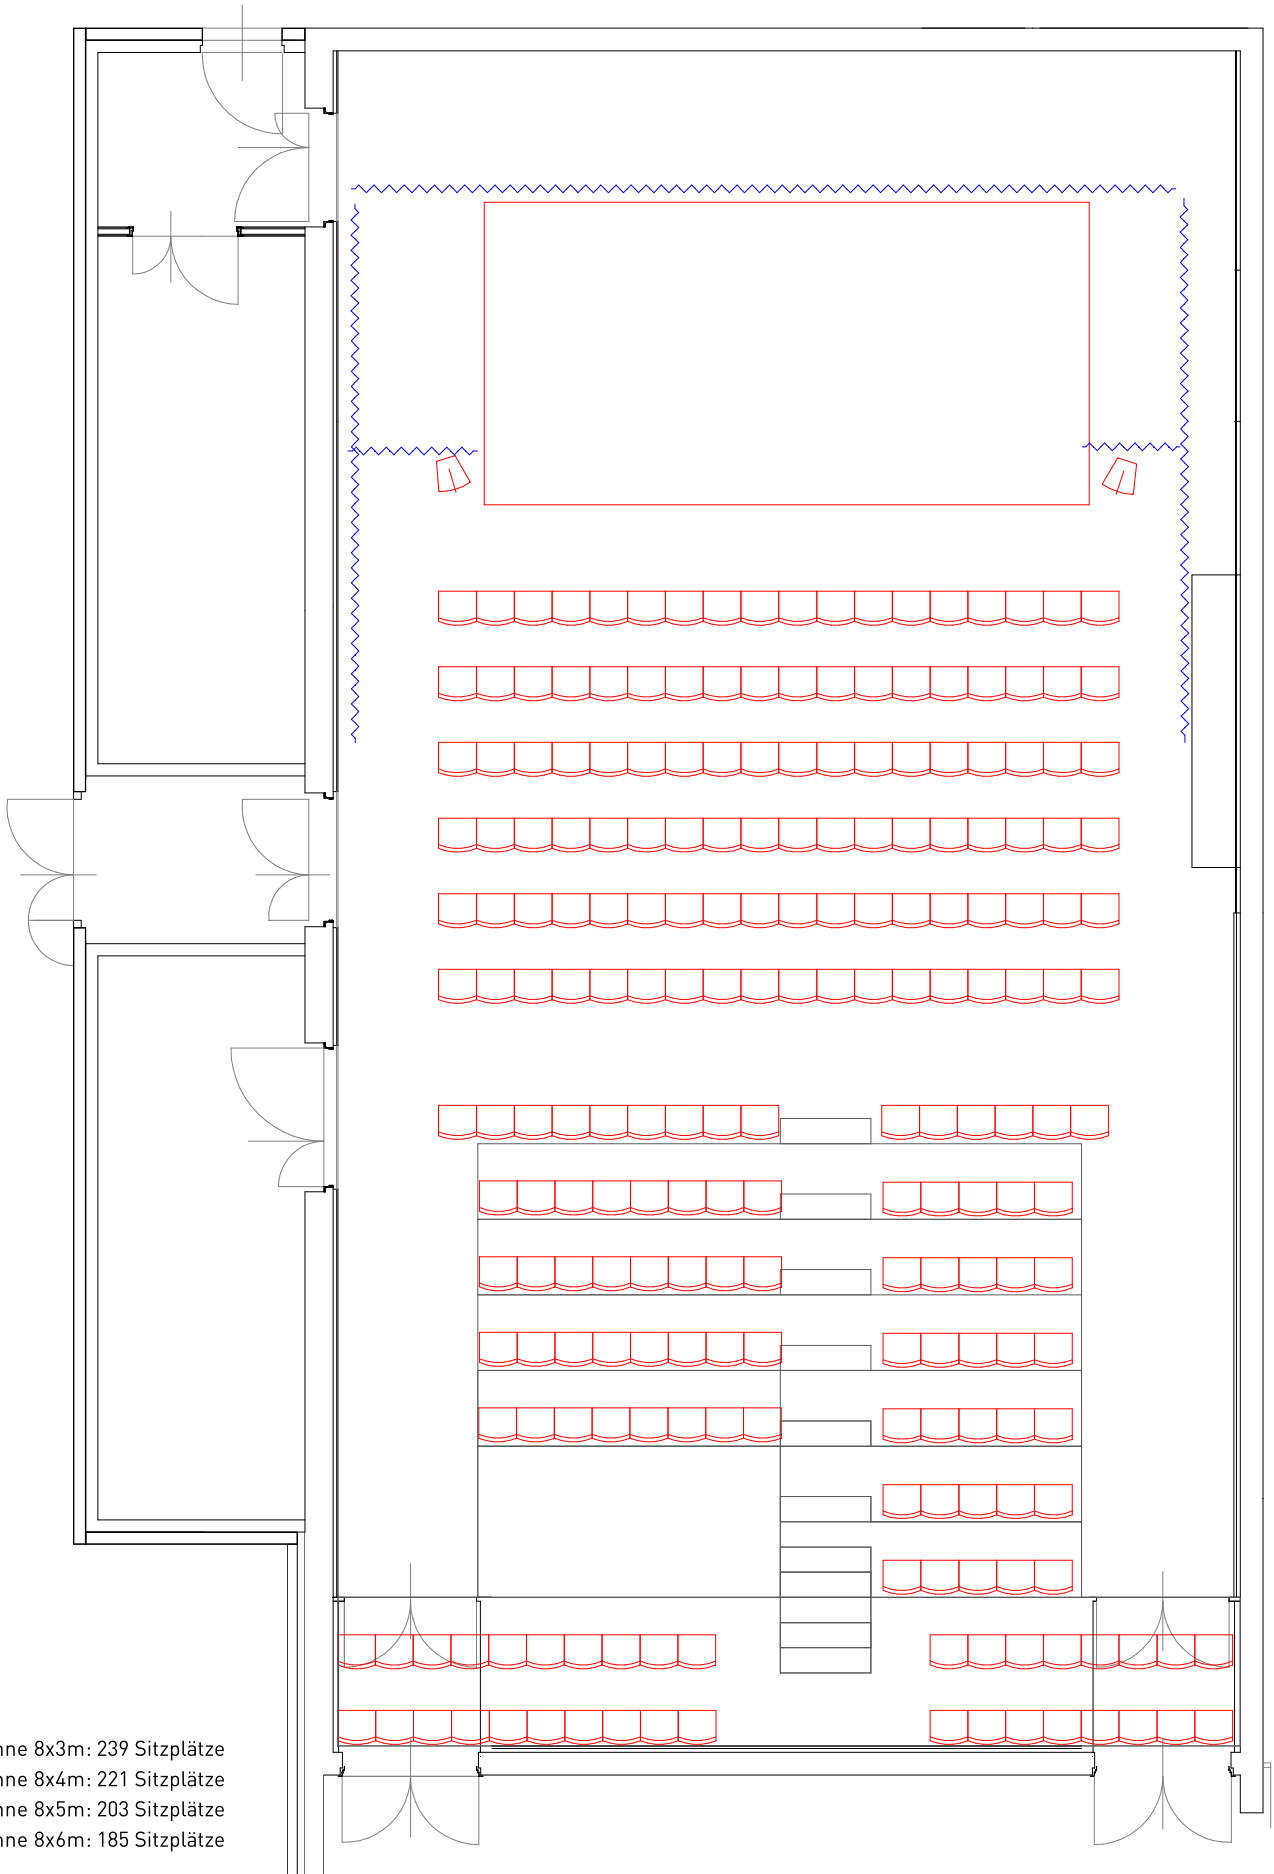

- Bühne 8x3m: 239 Sitzplätze
- Bühne 8x4m: 221 Sitzplätze
- Bühne 8x5m: 203 Sitzplätze
- Bühne 8x6m: 185 Sitzplätze